


## עיריית רחובות - מינהל הנדסה

### אגף תכנון ורישוי

הנדן נדרש על כל מבנה של בית משותף להציב שלט העשוי זכוכית ועליו יהיה רשום: שם האדריכל, שם החברה, ותאריך ביצוע גמר הבניין לפי הפרט הנ"ל.

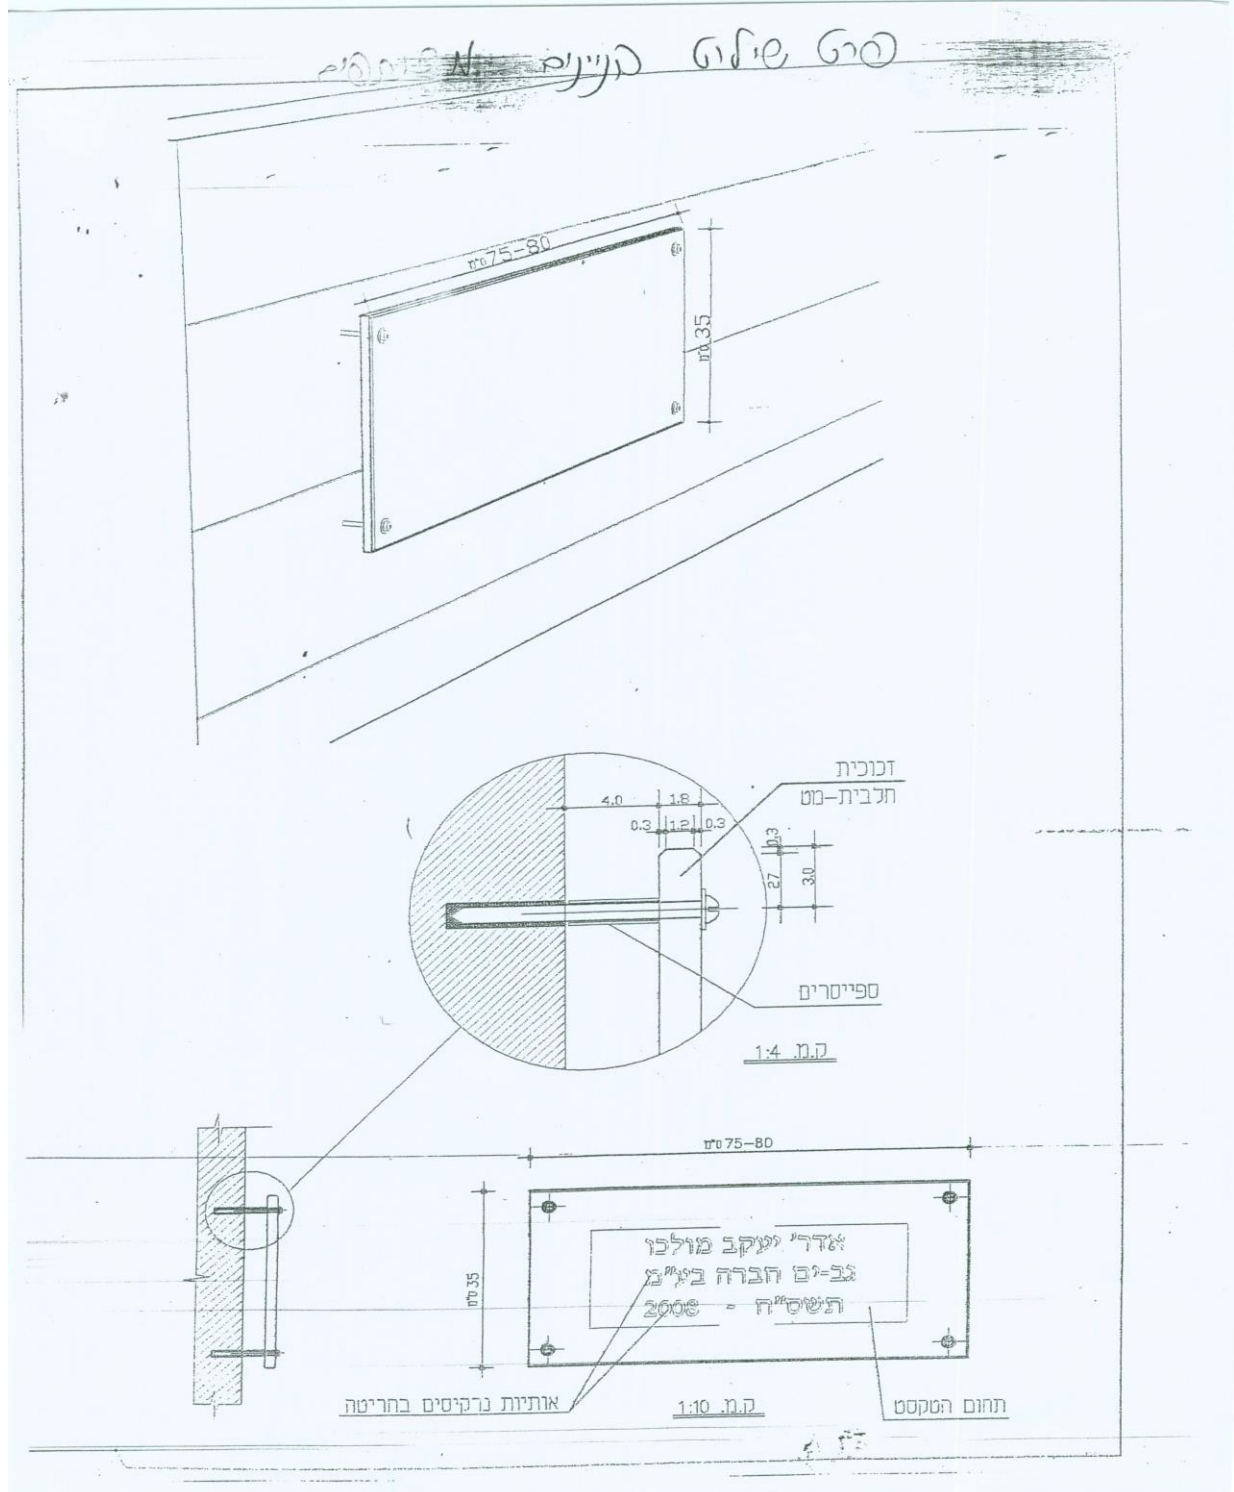

רחוב ביל"ו 2, ת.ד. 1111, רחובות 76442, Israel 76442 P.O.B. 1111, Bilu St. 2

