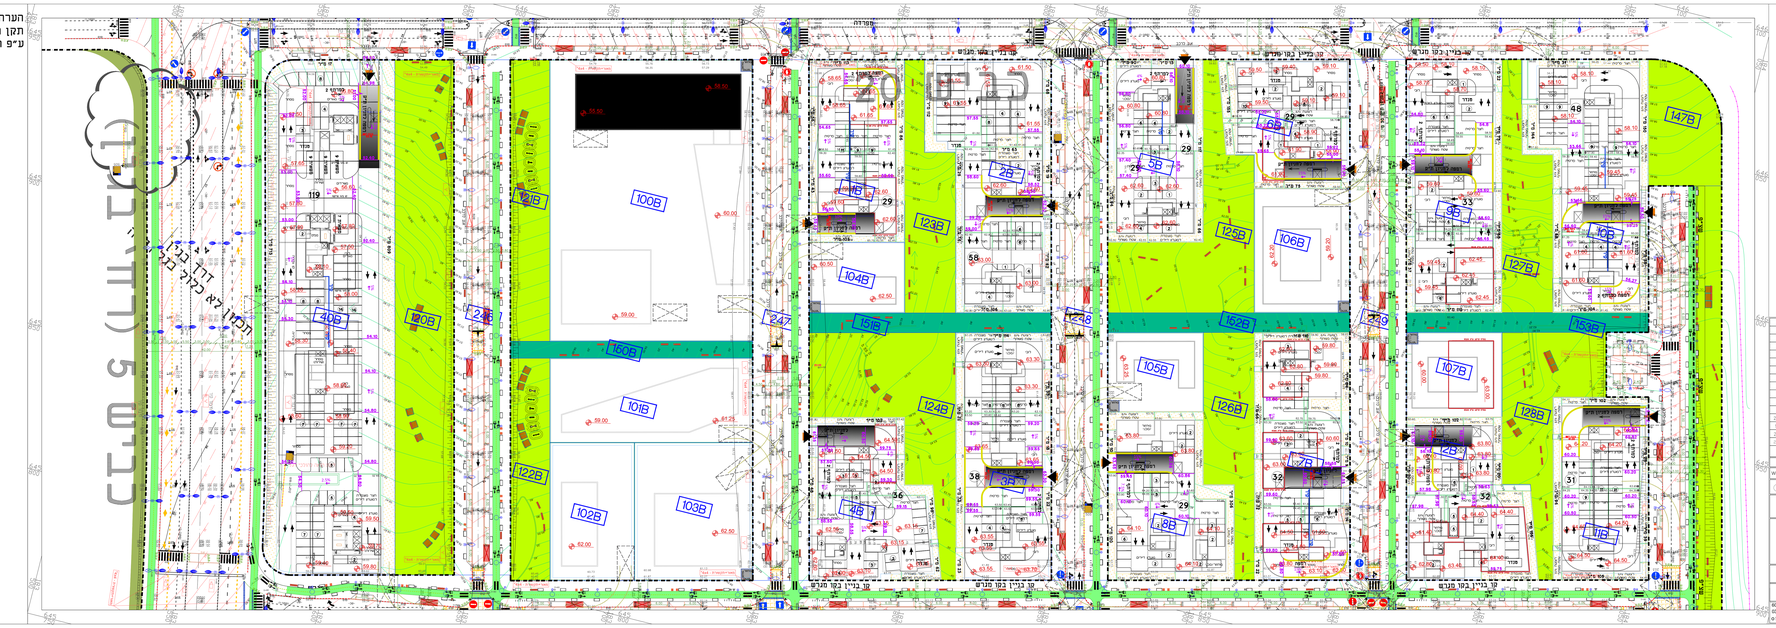

דרישות חניה

מבנים ב-10	

מבנים ב-1	

מבנים ב-2	

מבנים ב-3	

מבנים ב-4	

מבנים ב-5	

מבנים ב-6	

מבנים ב-7	

מבנים ב-8	

מבנים ב-9	

מבנים ב-11	

הערה:
תקן החניה לחישוב מקומות החניה הנדרשים יהיה
ע"פ תקן החניה שיקבע ע"י עיריית רחובות בעת הוצאת ההיתר

מהדורה	פרוט השינוי	תאריך
3	עדכון	26/08/2025
2	עדכון	27/08/2025
1	עדכון בהתאם להערות של רשי	20/05/2025
0	הגשת תיק	01/01/2025

שינויים

שם קובץ	Dwg	1:C	1	W1

לעיון ○ לאישור ● למכרז ○ לבצוע ○

שם הפרויקט: רחובות מזרח

שם הרכבולת: חניות במגרשים מתחם - C

קנה מידה	1:500	תכנון	מובה
שם תכנית	1904-700	אישור	בוחרן

רענ הנדסת כבישים ותנועה
רח' המלאכה 7, אזור תעשיה 8037201
טל' 08-5341313 פקס 08-5344411
office@rameng.net