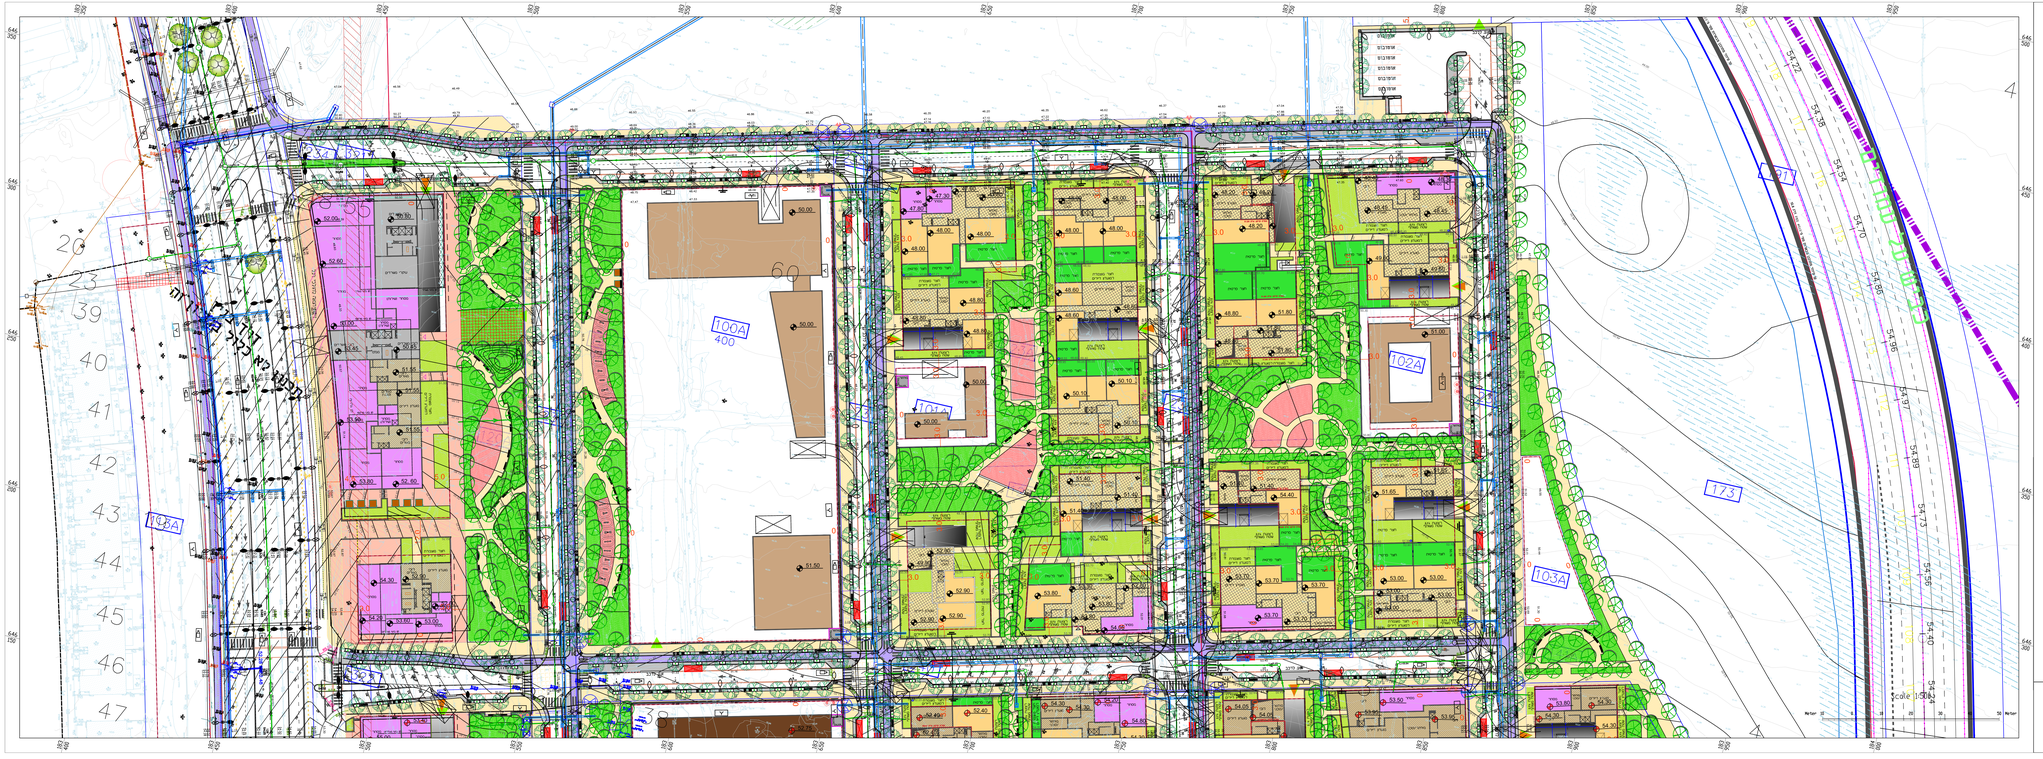

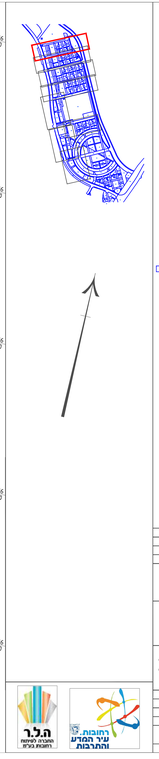

מקרא

- מסלול אופנים ומדרכה
- חדר מדפו
- רחבת כיבוי אש
- עמדת תיקון אופניים
- קו גובה מתוכנן
- עצים
- אזור מתקני משחק
- חצר פרטית
- גינון משותף (בנייה)
- דיקון הגאה לציבור
- חתמת אשפתים ורחבת הנדבות
- ספסל מרוויח
- ספסל בודד
- אשפתון לכלבים
- עמדת ישיבה וסגיגה
- קיר בטון
- אשפתון
- מתקן קשירת אופניים
- עץ רשמור
- כריתה
- העתקה
- ריצוף בתחום זיקת הנאה
- איסוף גזם

מעודכן	תיקון	ראשון	נמסר	נבדק

שם פרוייקט
רחובות
תמ"ל 3003

שם תכנית
שלב וגבהים
מתחם A

שם מתכנן
עמרי אזמנוב
אדריכלות נוף

שם	תכנון	שרטוט	בדיקה
מהנדס			
תאריך	27/8/25		
קנ"מ	מס' תכנית	פרוייקט	
1:500	1		
מדינה			

ת.ל.ר
מחברת לתכנון והשקעות בע"מ

רחובות
עיר המדע והתרבות