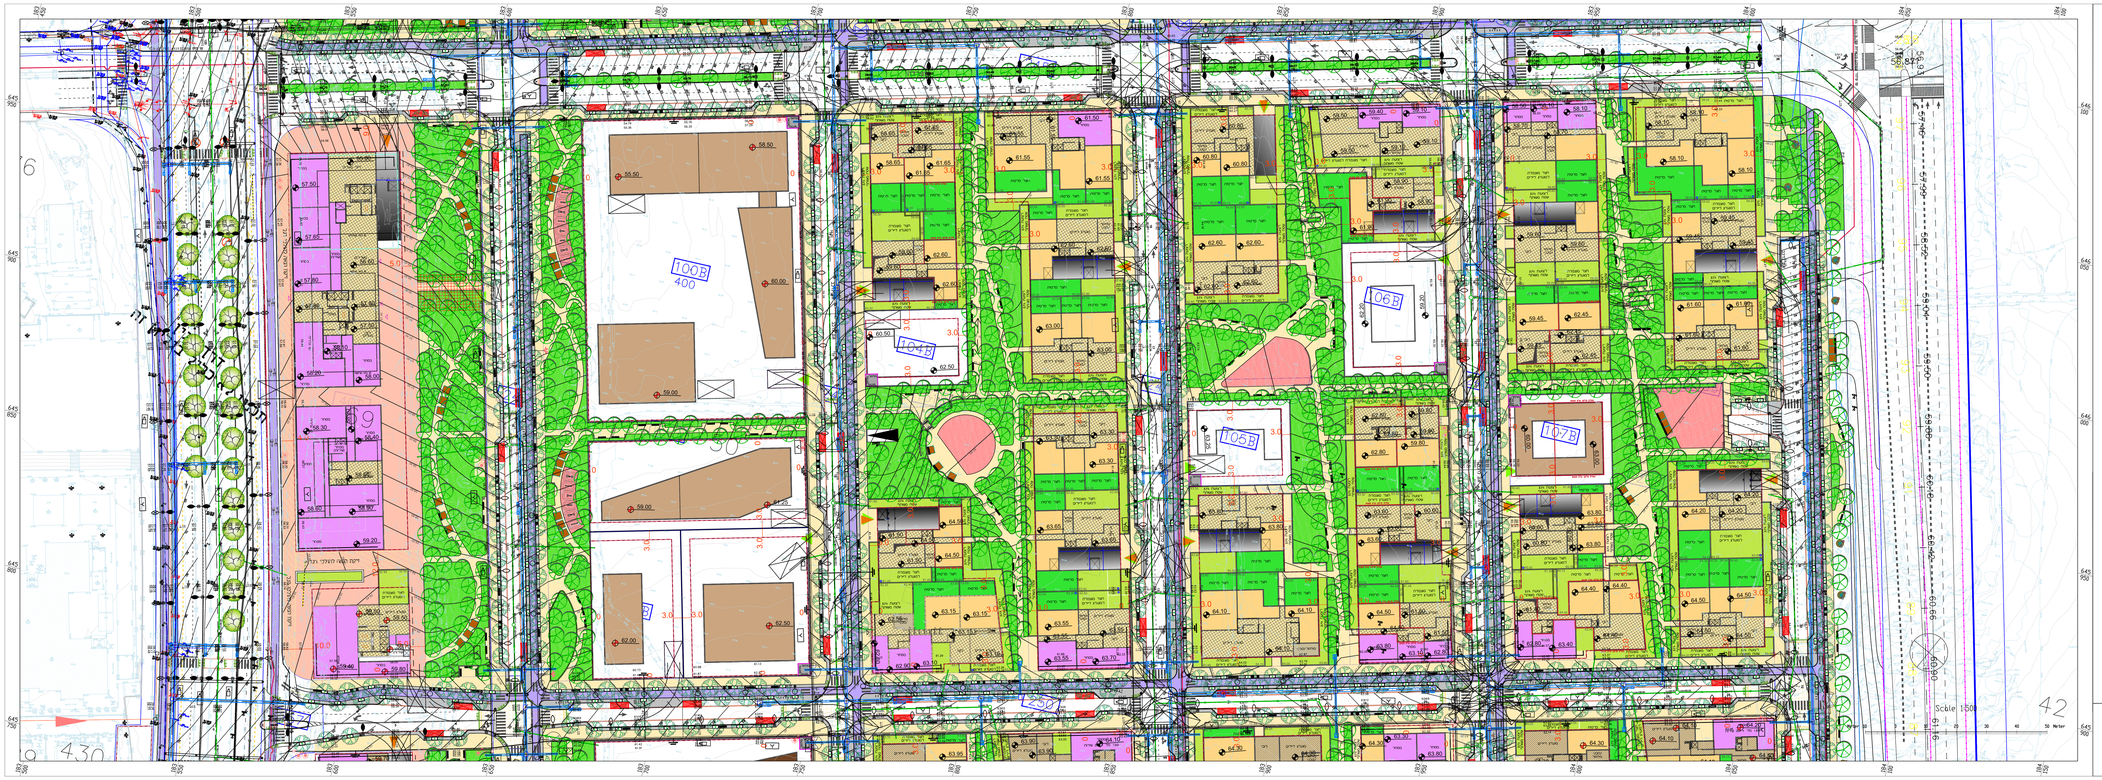

מקרא

- מסלול אופנים ומדרכה
- חדר מדפון
- רחבת כיבוי אש
- עמדת תיקון אופנים
- קו גובה מחוכון
- עצים
- אזור מחקני משחק
- חצר פרטית
- גינון משותף (בניין)
- זיקת הנאה לציבור
- חתות אופנוע ורחבת הערכות
- ספסל מדריך
- ספסל בודד
- אשפתון לכלבים
- עמדת שיבה וסיבה
- קיר בטון
- אשפתון
- מתקן קטורת אופנים
- עץ לשימור
- כריתה
- העתקה
- ריצוף בתחום זיקת הנאה
- אישוף גזם

מעמד התכנית	מעמד	הוראות	תמונה	הערות

שם פרויקט

רחובות
תמ"ל 3005

שם תכנית

שכל וגבהים
מתחם C

שם מתכנן

עמרי אזמנוב
אדרינלות נוף

	תכנון	אדם	רישוי
שם			
תפקיד			
תאריך	27/8/25		
מהדורה	מס' תכנית	פורסם	קנ"מ
	3		1:500
פרוטוקול			

הל.ר
רחבת הפיתוח בע"מ
HALAMISH

רחובות
עיר המדע והתרבות