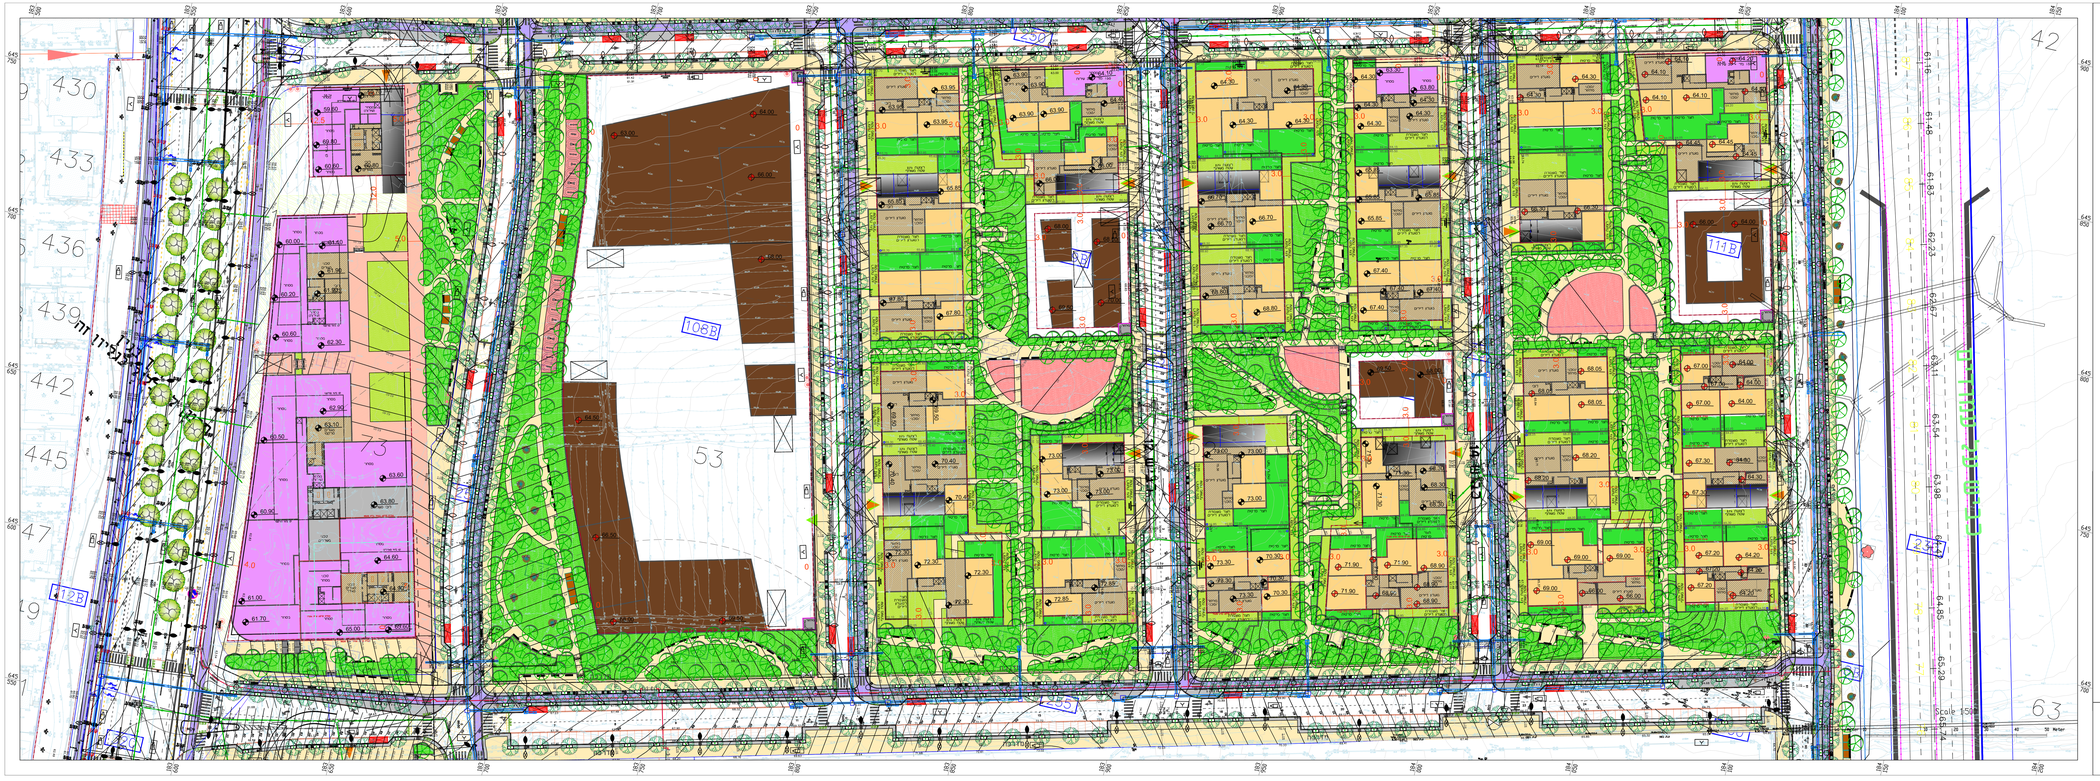

מקרא

- מסחר אופנים ומדרכה
- חדר מדרגות
- רחבת כיבוי אש
- עמדת חיסון אופנים
- קו גובה מחוברן
- מצלמה
- שצ"פ
- אזור מחקרי מעשק
- חצר פרטית
- גינון משותף (בניין)
- זיקת הנאה לציבור
- תחנת אוטובוס ורחבת המרכבת
- ספסל מדריך
- ספסל בודד
- אשפתון לכלבים
- עמדת ישיבה ומגינה
- קיר בטון
- אשפתון
- מתקן קשירת אופנים
- גיץ לשטמר
- כריתה
- השתלה
- ריצוף בתחום זיקת הנאה
- אישוף גגון

מעודכן	מעיין	ראשוני	מתוכנן	רבדעות
תאריך				
תוכנית				

שם פרויקט

רחובות
תמ"ל 3005

שם תכנית

שלד ובבהים
מתחם ס

שם מתכנן

עמרי אזמנוב
אדריכלות נוף

	תכנון	אדריכל	בדיקה
תאריך			
מהדורה			
מספרית	מס' תוכנית	מדרוש	קנה
1:500	4		
מדרוש			

ה.ל.ר
חברת לפיתוח רחובות בע"מ
רחובות
עיר המדע והתרבות