



חצר

קופינג מאבן מתועשת מסוג אופק
במידות 30/60/7 ס"מ גמר מטולטש

גמר טיח אקרילי

פני קרקע קצה מגרש

סוג בטון, זיון, מבנה יסוד ועיגון החיפוי
לפי תכנית מהנדס קונסטרוקציה

מדרכה

חיפוי אבן מתועשת
אופק שכבות פנינה
או ש"ע גמר סיתות על הצדדים

משתנה לפי תכנית


אופן חיבור האריחים וקשירתם
לקיר לפי פרט, הוראות
ומפרט הקונסטרוקטור

מדרכה או גינון

חתך 1-1
1 : 10

כיחול שקוע עד 0.5 ס"מ

קופינג מאבן מתועשת
במידות 30/60/7 ס"מ

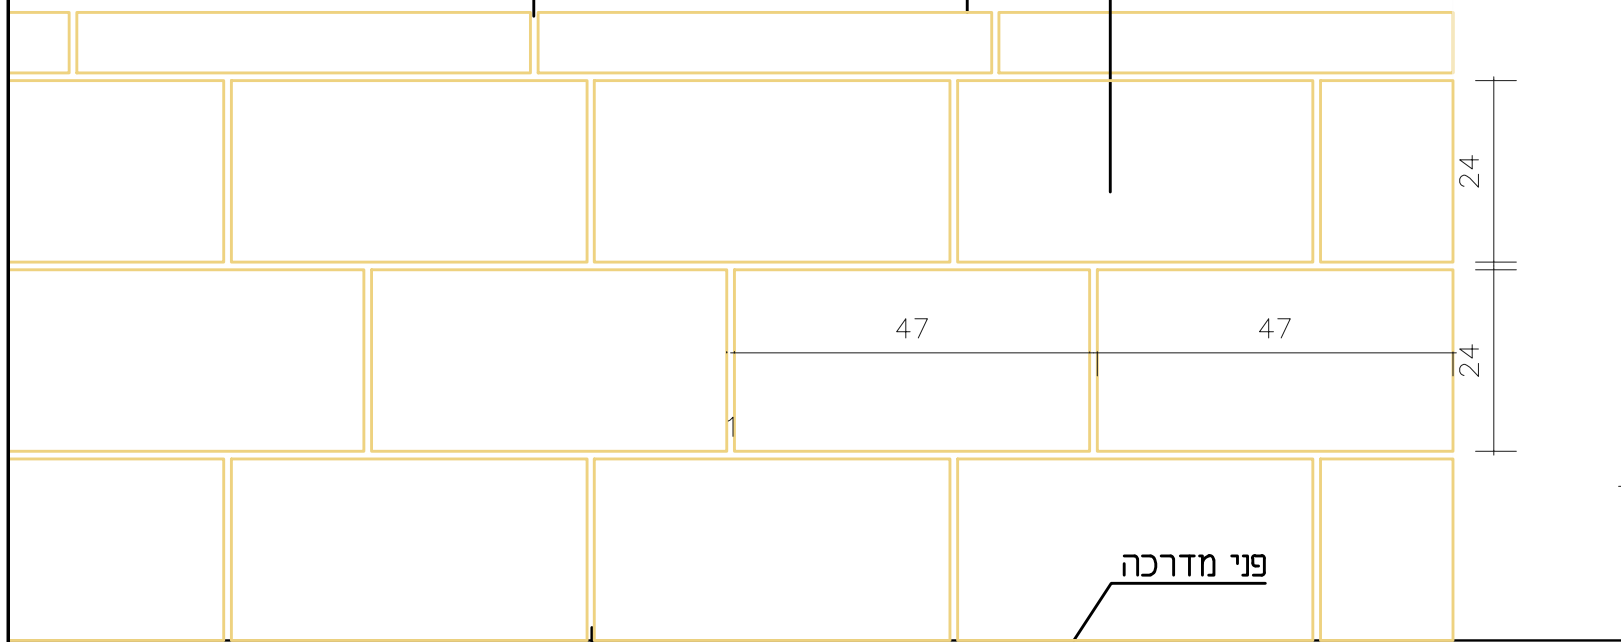

פני מדרכה

פגות ברוחב 0.5 ס"מ

חזית - חיפוי בנדבכים
1 : 10

רחובות - פרטים מנחים
חיפוי קיר חזית מגרש קדמית