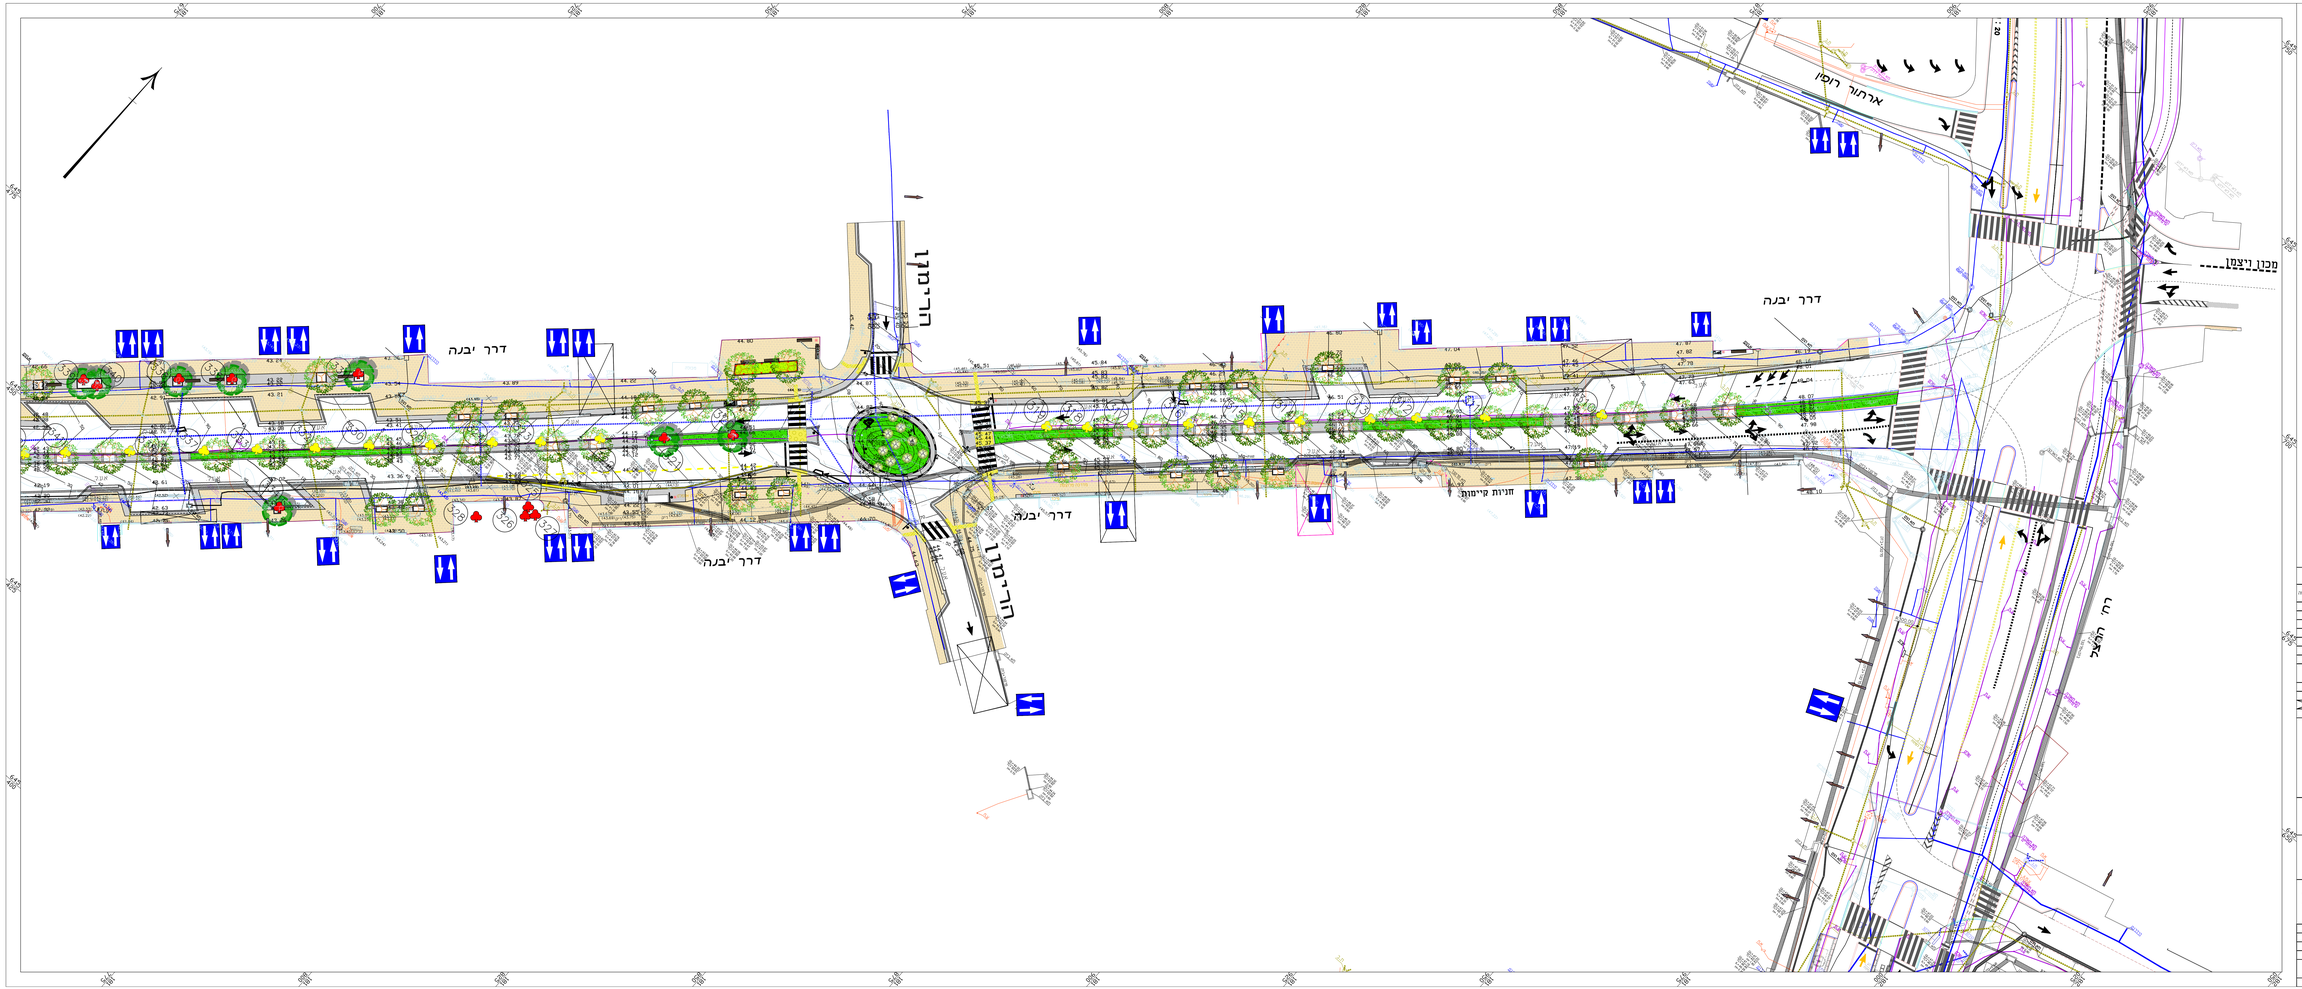

מקרא:

- גבול עבודה
- קו גובה קיים 30.00
- קו גובה מחוכון 31.00
- גינון ונצים
- אבן גן
- אשפתון
- ברזיה
- כיכר
- מנקה בפחות
- סימון ליקוי ראיה
- ספסל בודד
- ספסל מדריך
- עמדת תיקון אופניים
- ריצוף מדרכה/שביל
- מסלול אופניים
- פרגולה
- אשפתון לכלבים
- מתקן אופניים
- אי תנועה
- ראש מערכת הנקיה 1
- דשא סימפל באי תנועה
- נוטע לעץ במדרכה
- עץ קיים לשימור
- ריצוף חניות
- מנקה הגנה לצמחיה

הערות:

מס. עדכון	תאר עדכון	תאריך	חתימה
-			
-			
-			
-			
-			
-			

מעמד המסמך	הערה	לאישור	לפיקוח	לביצוע
תאריך				
חתימה				

הקבן עבודה

שם פרויקט
רחובות
דרך יבנה

שם תוכנית
פיתוח כללית
גיליון 9 מ 3

שם מתכנן
עמרי אזמנוב
אדריכלות נוף

	תכנון	שרטוט	בקרה
שם			
חתימה			
תאריך	1/9/24		
מהדורה	מס' תוכנית	פורמט	קנ"מ
5	3מ		1:250