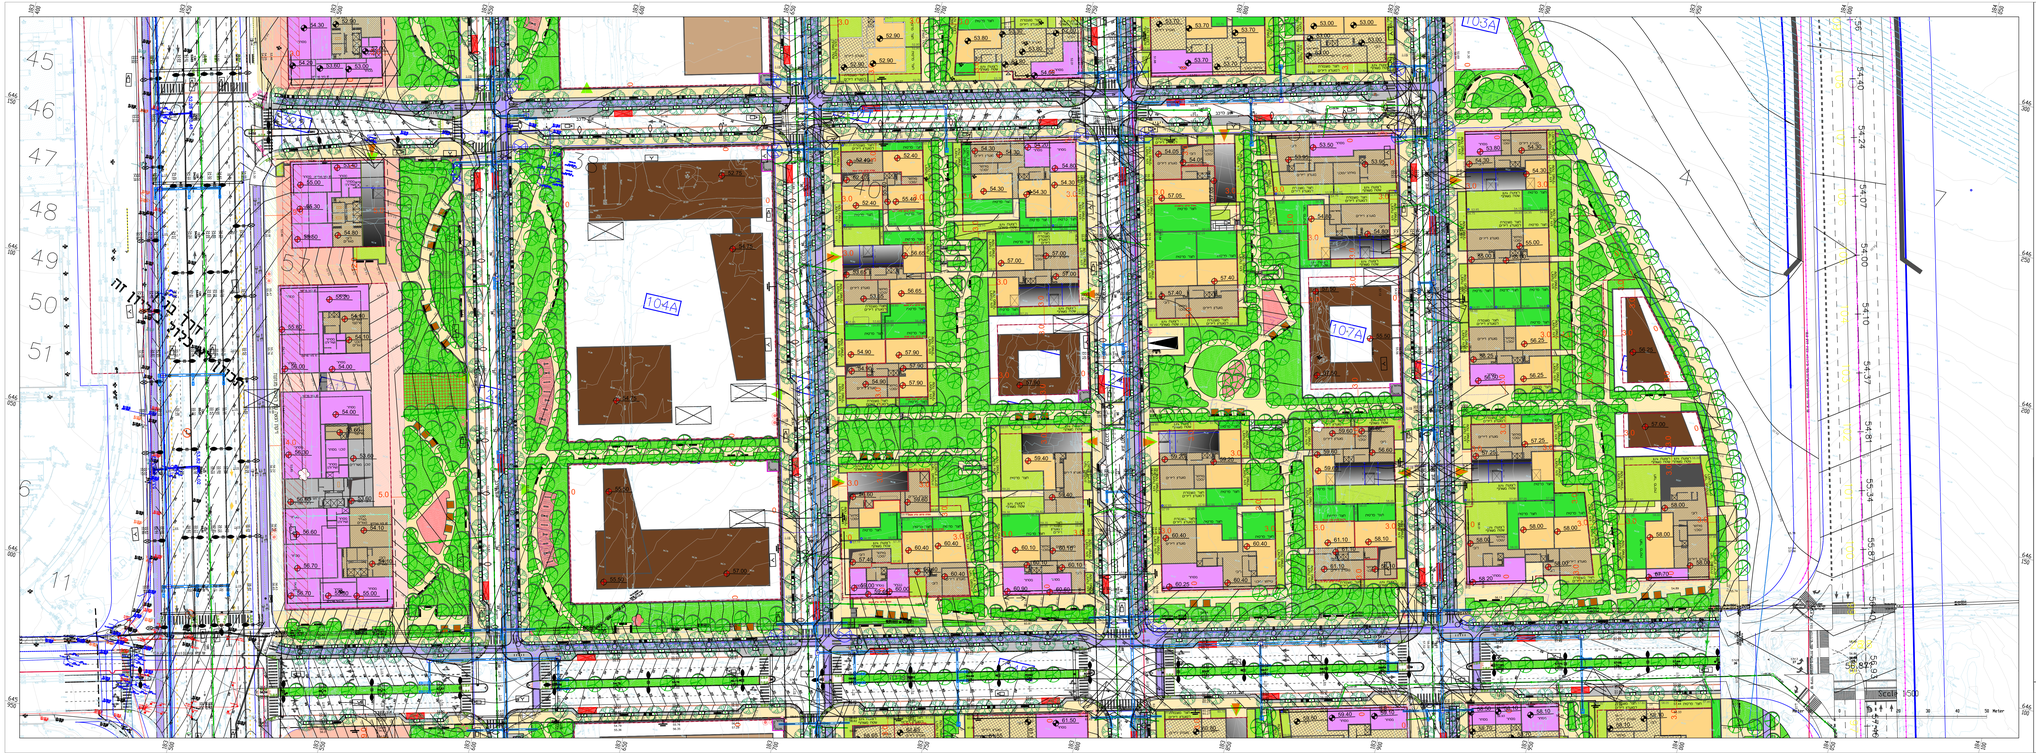
104A
107A
103A
רחוב הרב קוק
רחוב הרב קוק

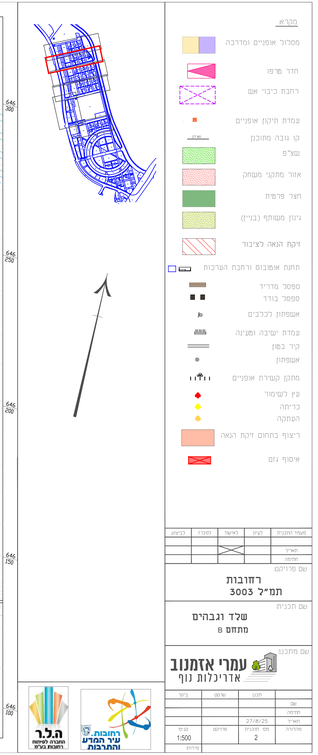
מקרא
מסלול אופניים ומדרכה
חדר מדפו
רחבת כיבוי אש
עמדת תיקון אופניים
קו גובה מתוכנן
מגרש
אזור מתקני משחק
חצר פרטית
גינון משותף (בניין)
תיקון הנאה לציבור
תחנת אוטובוס ורחבת ההמתנה
ספסל מרוויח
ספסל בודד
אשפתות לכלבים
עמדת יציבה ומניה
קיר בטון
אשפתון
מתקן קטורית אופניים
עץ לשימור
כריתה
העתקה
ריצוף בתחום זיקת הנאה
איסוף גנם
שלב ובהים
מתחם 8
רחובות
תמ"י 3003
עמרי אזמנוב
אדריכלות נוף
27/8/25
1:500
2